


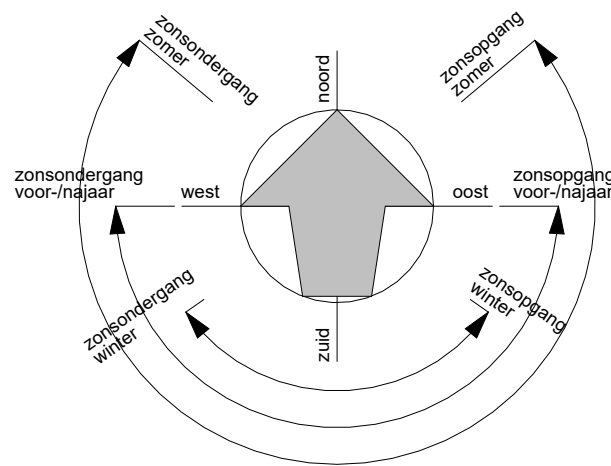

RENVOOI

ARCERINGEN-SYMBOLIEN

- type A1
- type A2
- type A3
- type A4
- type A5
- type B1
- type B2
- type B3
- type B4
- type B5
- type B6
- type C1
- type C2
- type C3
- berging + postie deur
- garage + postie deur, vrijstaand of gekoppeld
- uitbouw, 1200mm of 2400mm
- uitbouw, levensloopbestendig
- haag, ca. 1800 mm hoog
- haag, ca. 600 mm hoog
- pergola

ALGEMEEN  
Aan mastvoeringen en oppervlaktes van deze tekening kunnen geen rechten worden ontleend.

De op de tekening aangegeven maten zijn "circa"-maten.

Maten in millimeters.

De uitwerking van de inrichting van de openbare ruimte en keuze van materialen is nog niet definitief vastgesteld door de gemeente en overige overheden. Hierdoor bestaat de mogelijkheid dat er verschillen tussen het ontwerp en de daadwerkelijke inrichting van de openbare ruimte ontstaan. Er kunnen derhalve geen rechten aan worden ontleend.

De exacte positie van de bomen en de betreffende groenzones wordt bepaald door de gemeente.

| Kavels   |             |             |
|----------|-------------|-------------|
| Kavel    | Type        | Oppervlakte |
| Kavel 1  | Type C1     | 536.43 m²   |
| Kavel 2  | Type B2s    | 357.13 m²   |
| Kavel 3  | Type B1     | 343.03 m²   |
| Kavel 4  | Type B1s    | 314.13 m²   |
| Kavel 5  | Type B2     | 277.14 m²   |
| Kavel 6  | Type C2s    | 359.92 m²   |
| Kavel 7  | Type B5     | 300.16 m²   |
| Kavel 8  | Type B6     | 289.24 m²   |
| Kavel 9  | Type B5     | 243.65 m²   |
| Kavel 10 | Type B6     | 265.31 m²   |
| Kavel 39 | Type A2-K1  | 125.02 m²   |
| Kavel 40 | Type A2-T1s | 106.59 m²   |
| Kavel 41 | Type A2-T1  | 110.00 m²   |
| Kavel 42 | Type A3-K1s | 214.86 m²   |
| Kavel 43 | Type C3     | 288.96 m²   |
| Kavel 44 | Type C2     | 487.50 m²   |
| Kavel 45 | Type A3-K1s | 304.89 m²   |
| Kavel 46 | Type A2-T1  | 109.48 m²   |
| Kavel 47 | Type A2-T1s | 109.48 m²   |
| Kavel 48 | Type A2-T1s | 109.48 m²   |
| Kavel 49 | Type A3-K1  | 216.68 m²   |
| Kavel 50 | Type A3-K1s | 215.29 m²   |
| Kavel 51 | Type A2-T1s | 109.40 m²   |
| Kavel 52 | Type A5-K1  | 229.24 m²   |
| Kavel 53 | Type A3-K1s | 231.87 m²   |
| Kavel 54 | Type A2-T1s | 120.00 m²   |
| Kavel 55 | Type A3-K1  | 223.75 m²   |
| Kavel 56 | Type C1s    | 432.48 m²   |
| Kavel 57 | Type A1-K1  | 159.65 m²   |
| Kavel 58 | Type A1-T1  | 96.63 m²    |
| Kavel 59 | Type A1-T1s | 97.26 m²    |
| Kavel 60 | Type A1-T1  | 98.88 m²    |
| Kavel 61 | Type A1-T1s | 99.51 m²    |
| Kavel 62 | Type A1-K1s | 145.49 m²   |
| Kavel 63 | Type A4-K1  | 234.00 m²   |
| Kavel 64 | Type A2-T1s | 113.53 m²   |
| Kavel 65 | Type A2-T1  | 115.35 m²   |
| Kavel 66 | Type A3-K1s | 211.03 m²   |
| Kavel 67 | Type B4     | 303.29 m²   |
| Kavel 68 | Type B4s    | 270.00 m²   |
| Kavel 69 | Type C2     | 450.25 m²   |
| Kavel 70 | Type B4     | 285.00 m²   |
| Kavel 71 | Type B4s    | 314.72 m²   |
| Kavel 72 | Type A2-K2  | 136.36 m²   |
| Kavel 73 | Type A2-T1s | 104.10 m²   |
| Kavel 74 | Type A2-T1  | 100.86 m²   |
| Kavel 75 | Type A3-K2s | 116.76 m²   |
| Kavel 76 | Type A1-K2  | 110.04 m²   |
| Kavel 77 | Type A1-T1  | 94.50 m²    |
| Kavel 78 | Type A1-T1s | 94.50 m²    |
| Kavel 79 | Type A1-T1  | 94.50 m²    |
| Kavel 80 | Type A1-T1s | 94.50 m²    |
| Kavel 81 | Type A1-K1s | 113.70 m²   |
| Kavel 82 | Type B1     | 275.00 m²   |
| Kavel 83 | Type B2s    | 262.50 m²   |
| Kavel 84 | Type B2     | 262.50 m²   |
| Kavel 85 | Type B2s    | 336.01 m²   |
| Kavel 86 | Type B3     | 282.70 m²   |
| Kavel 87 | Type B4s    | 262.50 m²   |
| Kavel 88 | Type C2     | 363.30 m²   |
| Kavel 89 | Type C2     | 452.70 m²   |
| Kavel 90 | Type C1s    | 416.41 m²   |

02-07-2025

WERKNUMMER  
**24008**  
BLADNUMMER  
**VK-001**

DATUM  
15-06-2024  
GEWIJZD  
A 05-12-2024  
B 15-04-2025  
C 01-07-2025  
D 02-07-2025

SCHAAL  
1:500  
AFMETING  
A1

FASE  
**VERKOOPTEKENING**  
BETREFT  
**Situatie**

WERK  
Langestraat, Wijk en Aalborg  
OPDRACHTGEVER  
Dura Vermeer Bouw Zuid B.V.  
Pettelaarpark 1, 5216 PC, 's Hertogenbosch  
073 - 528 89 11

GETEKEND  
P. Kulpers  
ARCHITECT  
HFB Architectuur

PROJECT  
**LANGESTRAAT**

DE LOOP 40  
5688 EW OIRSCHOT  
0493 - 57 23 16  
INFO@LSWA.NL  
WWW.LSWA.NL